


6523

КП.1

КАДАСТРОВЫЙ ПАСПОРТ ЗЕМЕЛЬНОГО УЧАСТКА

"18" июня 2015 г. № 07/501/15-82244


1	Кадастровый номер:	07:07:1500007:145	2	Лист № 1	3	Всего листов: 2
4	Номер кадастрового квартала:	07:07:1500007				
5	Предельные номера:	6	Дата внесения номера в государственный кадастр недвижимости: 18.06.2015			
7						
8	Кадастровые номера объектов капитального строительства: 07:07:1500000:646					
9	Адрес (описание местоположения): Кабардино-Балкарская Республика, р-н Лескенский, с Анзорей, ул Хамгокова, 27					
10	Категория земель: Земли населенных пунктов					
11	Разрешенное использование: Земельные участки, предназначенные для размещения административных зданий, объектов образования, науки, здравоохранения и социального обеспечения, физической культуры и спорта, культуры искусства, религии					
12	Площадь: 1348+/-26 кв. м					
13	Кадастровая стоимость: 52356.32 руб.					
14	Сведения о правах: _____					
15	Особые отметки: _____					
16	Сведения о природных объектах: _____					
17	Дополнительные сведения:					
	17.1	Кадастровые номера участков, образованных с земельным участком: _____				
	17.2	Кадастровый номер преобразованного участка: _____				
	17.3	Кадастровые номера участков, подлежащих снятию или снятых с кадастрового учета: _____				
	17.4	Кадастровые номера участков, образованных из земельного участка: _____				
18	Характер сведений государственного кадастра недвижимости (статус записи о земельном участке): Сведения об объекте недвижимости имеют статус временные.					
	Дата истечения временного характера сведений - 19.06.2020.					
19	Сведения о кадастровых инженерах: Волчков Павел Викторович, 77-12-15-040 "АИРЖБР", 04.06.2015 г.					

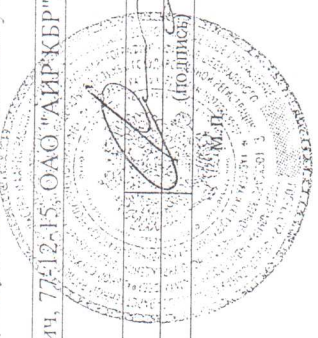


Инженер I-ой категории
 (полное наименование должности) Р. Х. Даов
 (инициалы, фамилия)

КАДАСТРОВЫЙ ПАСПОРТ ЗЕМЕЛЬНОГО УЧАСТКА

"18" июня 2015 г. № 07/501/15-82244

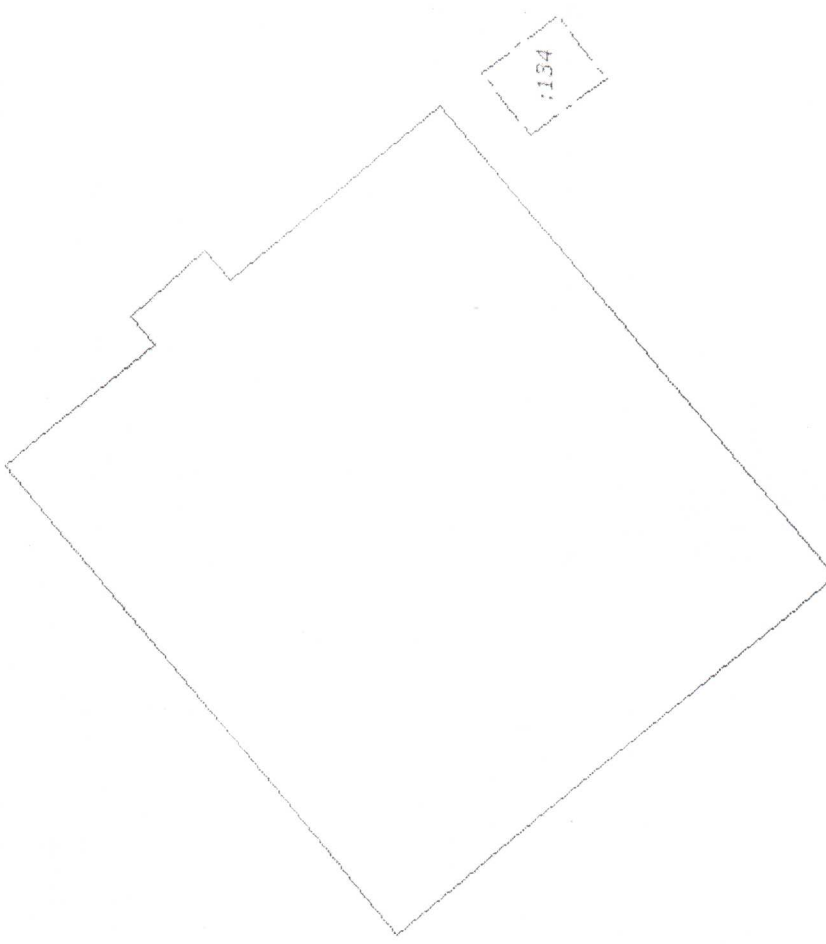1	Кадастровый номер: 07:07:1500007:145	2	Лист № 2	3	Всего листов: 2
4	План (чертеж, схема) земельного участка				
					
5	Масштаб 1:500				
Условные знаки: —					

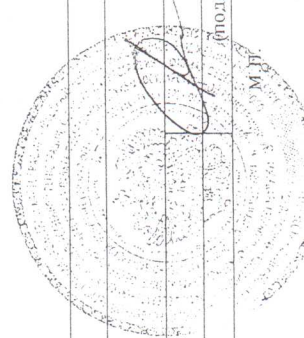

Инженер I-ой категории
(полное наименование должности)

Р. Х. Даов
(инициалы, фамилия)

(подпись)